


KHÔNG GIAN SỐNG “ôm trọn” thiên nhiên

Cả không gian đô thị được nhuộm xanh bởi sắc màu của cỏ non lá thắm, của nước biếc mây trời, điểm tô thêm những đóa hoa muôn sắc ngát hương, một không gian sống mát lành nhưng không kém phần rực rỡ. Cư dân nơi đây sở hữu cuộc sống tiện nghi, đời sống tinh thần được chăm chút nhờ hệ thống tiện ích hiện đại, đủ đầy xen lẫn giữa không gian thoáng đãng rất đời bình yên của thiên nhiên.



TIỆN ÍCH KHÉP KÍN MANG ĐẾN trải nghiệm hoàn hảo

Cát Tường Phú Sinh tích hợp đầy đủ tiện ích cho một cuộc sống đáng mơ ước, đáp ứng mọi nhu cầu thụ hưởng của cư dân hiện đại như: Phố đi bộ An Lộc Phát, khu du lịch sinh thái An Tây Hồ, kênh du lịch sinh thái Sông Trăng, công viên Thế Giới Kỳ Quan, công viên Thế Giới Tuổi Thơ cùng hệ thống công viên lớn nhỏ xanh mát trải đều khắp khu đô thị. Hệ thống trường học các cấp chất lượng, trung tâm sức khỏe cộng đồng Âu Lạc, trung tâm thương mại An Phú Sinh, khu thể thao đa năng,...

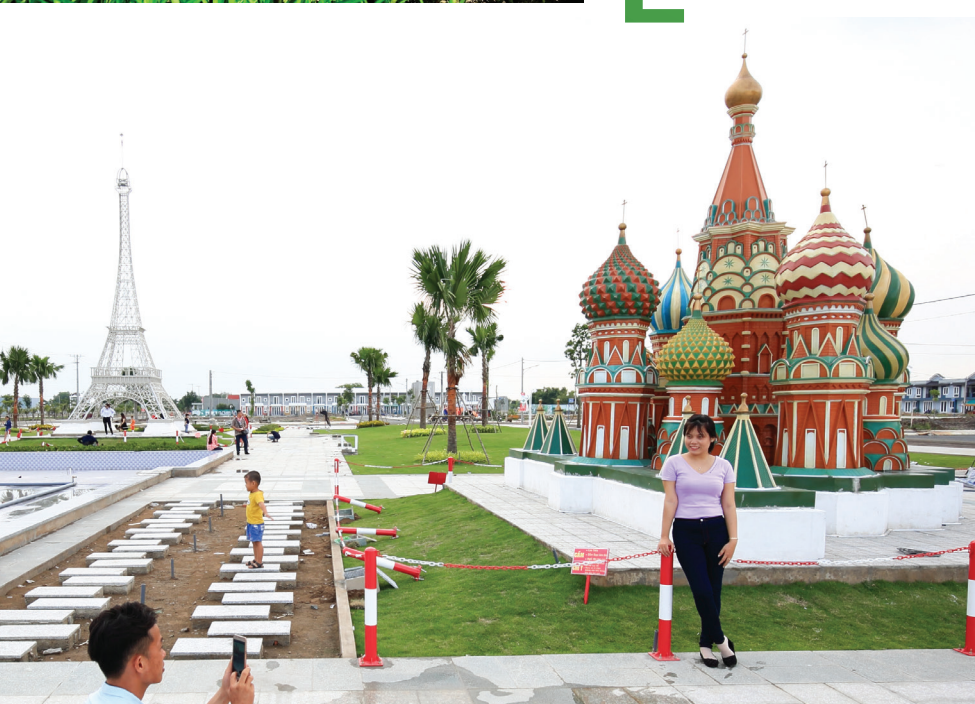

KHU ĐÔ THỊ TM - DV & DU LỊCH SINH THÁI CÁT TƯỜNG PHÚ SINH

Cuộc sống xanh nơi miền đất lành



CHỦ ĐẦU TƯ



PHÁT TRIỂN DỰ ÁN




HỢP TÁC ĐẦU TƯ





MẶT BẰNG BLOCK Q.2

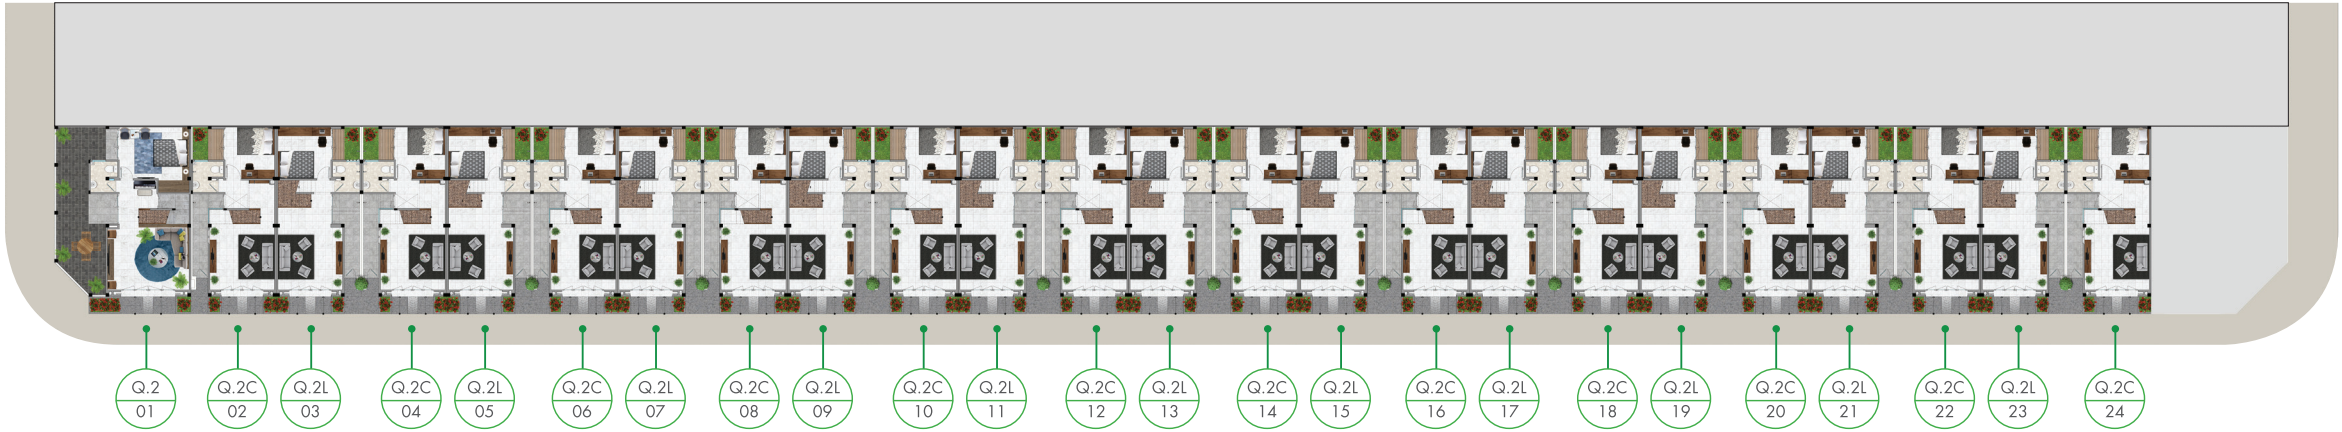


KIẾN TRÚC TINH TẾ HIỆN ĐẠI khơi nguồn mọi cảm hứng

Những căn nhà phố sang trọng và tinh tế đem đến cảm giác thoải mái, ấm cúng và tiện nghi cho gia chủ nhờ lối thiết kế thông minh tối giản những chi tiết thừa, tạo không gian mở liền mạch, giúp căn nhà luôn đón nhận được ánh nắng, khí trời mát lành từ thiên nhiên. Nội thất được bố trí một cách hài hòa, khéo léo, tiết chế vừa đủ để toát lên vẻ đẹp hiện đại của ngôi nhà.


MẪU NHÀ Q.2 - 01 (DIỆN TÍCH ĐẤT: 83.5m²)




MẪU NHÀ Q.2C (DIỆN TÍCH ĐẤT: 55m²)

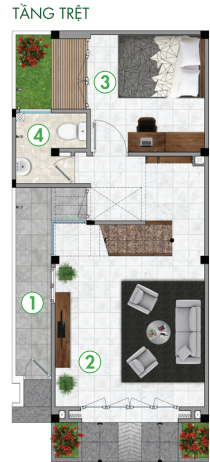

1. SÂN	2. PHÒNG KHÁCH
7m²	25m²

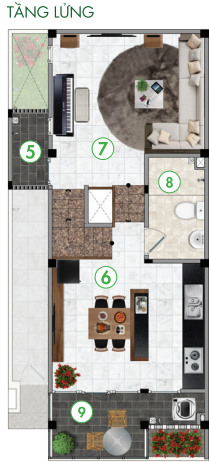


3. PHÒNG NGỦ 1	4. WC TRỆT	5. SÂN PHƠI	6. PHÒNG BẾP + ĂN	7. PHÒNG SINH HOẠT CHUNG	8. WC LŨNG	9. BAN CÔNG 1
14m²	4m²	2m²	16.5m²	15.5m²	4.5m²	7m²

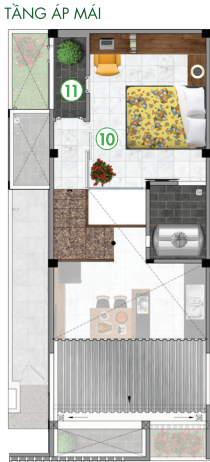

10. PHÒNG NGỦ 2	11. BAN CÔNG 2
13.5m²	2.5m²


MẪU NHÀ Q.2L (DIỆN TÍCH ĐẤT: 55m²)

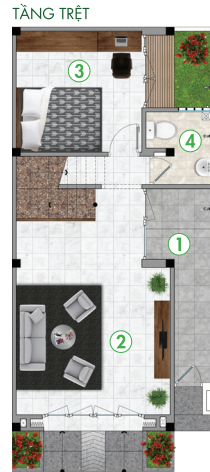


1. SÂN	2. PHÒNG KHÁCH	3. PHÒNG NGỦ 1	4. WC TRỆT	5. SÂN PHƠI
7.5m²	25m²	14m²	3.5m²	2m²




6. PHÒNG BẾP + ĂN	7. PHÒNG SINH HOẠT CHUNG	8. WC LŨNG	9. BAN CÔNG 1
21m²	15.5m²	4.5m²	3.5m²

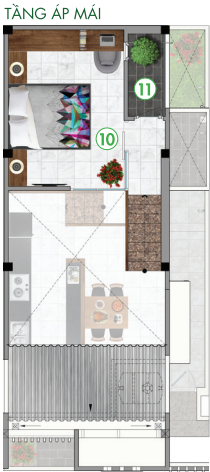


10. PHÒNG NGỦ 2	11. BAN CÔNG 2
13.5m²	2.5m²

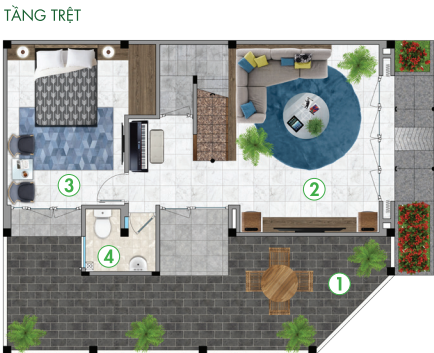

1. SÂN	2. PHÒNG KHÁCH	3. PHÒNG NGỦ 1	4. WC TRỆT
27m²	30m²	17m²	4m²

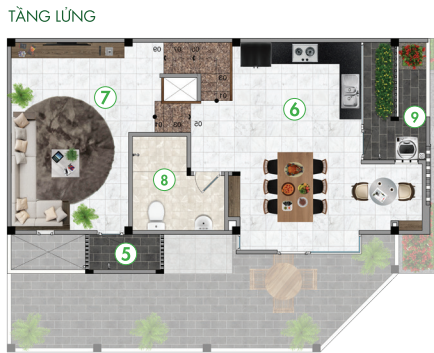

5. SÂN PHƠI	6. PHÒNG BẾP + ĂN	7. PHÒNG SINH HOẠT CHUNG	8. WC LŨNG	9. BAN CÔNG 1
2m²	25m²	19m²	5.7m²	6m²

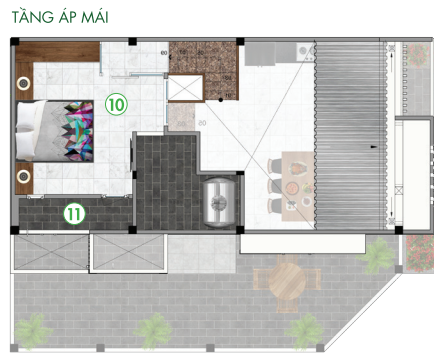

10. PHÒNG NGỦ 2	11. BAN CÔNG 2
15m²	3m²